

# RELEVÉ DE CHANTIER COMMERCIAL

Date : ..... / ..... / .....

NOM DU CLIENT : .....

Adresse : .....

Ville : .....

|          |             |                                                                                                |                                |                               |
|----------|-------------|------------------------------------------------------------------------------------------------|--------------------------------|-------------------------------|
| Altitude | Travail     | Journée <input type="checkbox"/>                                                               | Quart <input type="checkbox"/> | Nuit <input type="checkbox"/> |
| ..... m  | PHENIX N°   | <input type="checkbox"/> Liteaux métal <input type="checkbox"/> Liteaux bois                   |                                |                               |
|          | Année Const | <input type="checkbox"/> Chevrons                                                              |                                |                               |
|          |             | <input type="checkbox"/> Pannes <input type="checkbox"/> 50x75 <input type="checkbox"/> 75x110 |                                |                               |
|          |             | <input type="checkbox"/> 50x120 <input type="checkbox"/> 50x150                                |                                |                               |

## CHARPENTE

Nom du constructeur : .....

Fermettes : ☐ Bois ☐ Métal ☐ Tradi

Combles au : ☐ 1<sup>er</sup> étage ou ☐ 2<sup>ème</sup> étage Année Const : .....

Pente de toiture : ☐ 30° ☐ 35° ☐ 40° ☐ 45° ☐ Autres : .....°

Nombre de fermettes U : ..... Entr'axe moyen : .....

Section de l'entrait bas des fermettes : 36 x ..... Arba : 36 x .....

Ferme de pignon : ☐ Oui ☐ Non

## PLAFOND

### Sous l'entrait bas de la fermette

Placo sous rail métal ☐ 17 kg

Placo sous tasseau bois ☐ 17 kg

Placo sous entrait de fermettes ☐ 17 kg

### Flèche (acceptée compte tenu de la précontrainte)

1/400

1/400

1/400

Plâtre sur perfolaplaque

Plâtre sur plafonnette brique

Hauteur de la fixation des crochets sur l'entrait

☐ 25 kg

☐ 35 kg

☐ Entretoises

### Flèche

1/500

1/500

..... cm

## COUVERTURE

|                                                                    | NB / m² | Dim     | Poids / m | Couleur |
|--------------------------------------------------------------------|---------|---------|-----------|---------|
| <input type="checkbox"/> Tules béton Double Romane Redland         | 10      | 33 x 42 | 48        | .....   |
| <input type="checkbox"/> Tules béton Prestige Redland              | 10      | 33 x 42 | 53        | .....   |
| <input type="checkbox"/> Petite tuile béton vieille France Redland | 85      | 17 x 27 | 75        | .....   |
| <input type="checkbox"/> Tuile mécanique terre cuite 20 au M²      | 20      | 22 x 32 | 45        | .....   |
| <input type="checkbox"/> Petite tuile terre cuite                  | 65      | 17 x 27 | 68        | .....   |
| <input type="checkbox"/> Bardeau bitumeux sur panneaux CTBH        |         |         | 29        | .....   |
| <input type="checkbox"/> Ardoise naturelle ou fibre ciment         | 30      | 25 x 35 | 33        | .....   |
| <input type="checkbox"/> Autres.....                               | ...     | .....   | ...       | .....   |

☐ Sous toiture

☐ Gouttière PVC

☐ ZINC

Section Liteaux : ..... x .....

## ENVIRONNEMENT

Pignon : ☐ Agglo ☐ Brique ☐ Ossature bois ☐ Croupe ☐ Siporex

Pieuve électrique : ☐ Sous fermettes ☐ Sur fermettes +/- / +++ / ++++

Spot encastré dans les plafonds ☐

EDF : ☐ Mono ☐ Tri ☐ Circuit d'alarme

Ventilation : ☐ Naturelle ☐ Méca ☐ Hygro

☐ Gaine de chauffages

Laine de verre : ☐ Rouleau ☐ Vrac

Remplacer : ☐ Partiel 1 c ☐ Total 2 c par du ep : 250

Cloisons Rez de chaussée : ☐ Placo ☐ Brique ☐ Siporex

Évacuation : ☐ Tout à l'égout ou fosse toutes eaux ☐ Fosse septique

WC existant : ☐ Sortie horizontale ☐ Sortie verticale

☐ Plein pied ☐ Vide sanitaire ☐ Sous-sol

☐ Plancher chauffant (Si oui, pas de refend)

Nombre de cheminées : ..... À démonter : .....

État du conduit : ☐ Bon ☐ Moyen ☐ Mauvais

Tuyauterie dans le comble : Cuivre ☐ P.E.R ☐

Chauffe-eau : ☐ Électricité dans le comble Chauffage : ☐ Eau chaude (Vérifier si réseau dans comble) ☐ Tuyauterie à modifier\*

Prévoir : ☐ Intervention électricien pour modif pieuvre ..... ☐ \*Plombier : .....

Vérifier le dégagement pour le passage des poutres : ☐ Facile ☐ Moyen ☐ Difficile

☐ Grutage ..... m accès : ☐ Facile ☐ Moyen ☐ Difficile

☐ Réserver hôtel + de 100 km


ÉCHAFAUDAGE : ☐ Normal ☐ Avec sous-sol ☐ R+2 Cas particulier : .....

CHAUFFAGE : ☐ Électrique ☐ Autre qu'électrique

Observations : .....

LISTE DES COTES À RELEVER DANS LE COMBLE : ☐ Hauteur fermette ☐ Hauteur rail fermette ☐ Type et cote d'about

☐ Section arba et entrait ☐ Nb fermettes ☐ Position conduit de fumée

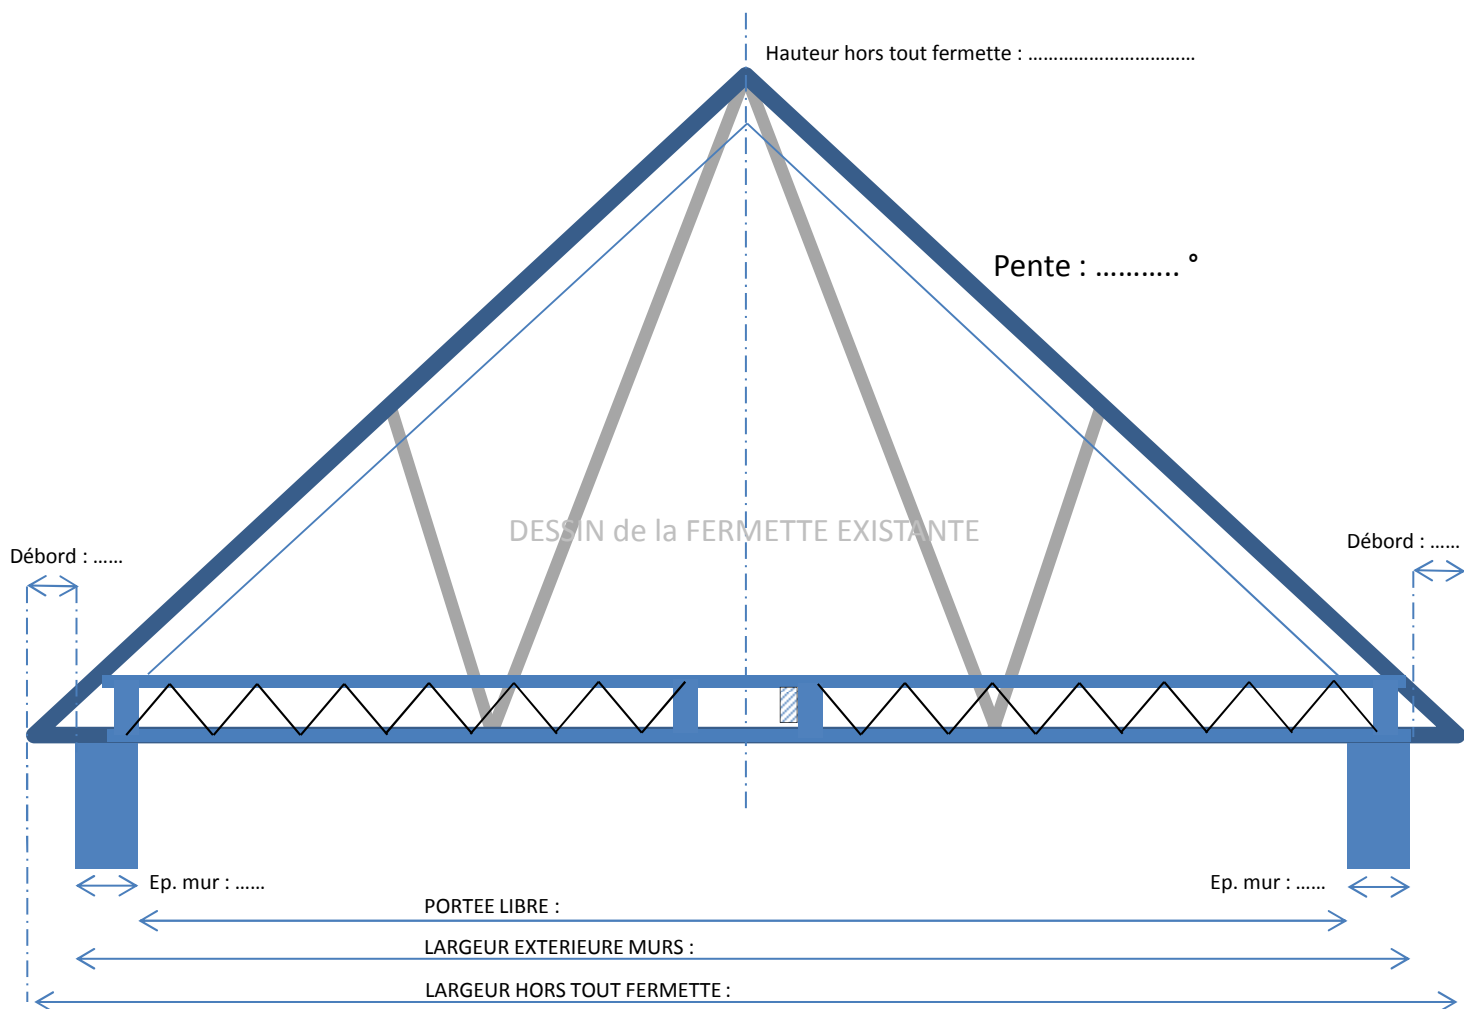

haf : \_\_\_\_ cms  
df : \_\_\_\_ cms  
Hf : \_\_\_\_ cms



af : \_\_\_\_ cms  
df : \_\_\_\_ cms  
Hf : \_\_\_\_ cms



af : \_\_\_\_ cms  
df : \_\_\_\_ cms  
Hf : \_\_\_\_ cms

HAUTEUR entre PLAFOND et DESSOUS d'ENTRAIT : \_\_\_\_\_ cms  
(NB : SI ABOUT DIFFERENT, le **DESSINER** avec **PRECISION**)

VUE en PLAN de la MAISON :

REPORTER La LONGUEUR HORS TOUT | Le NORD | La PORTE d'entrée | le / les CONDUIT(S) de cheminée | Les FERMETTES PHENIX | le GARAGE